
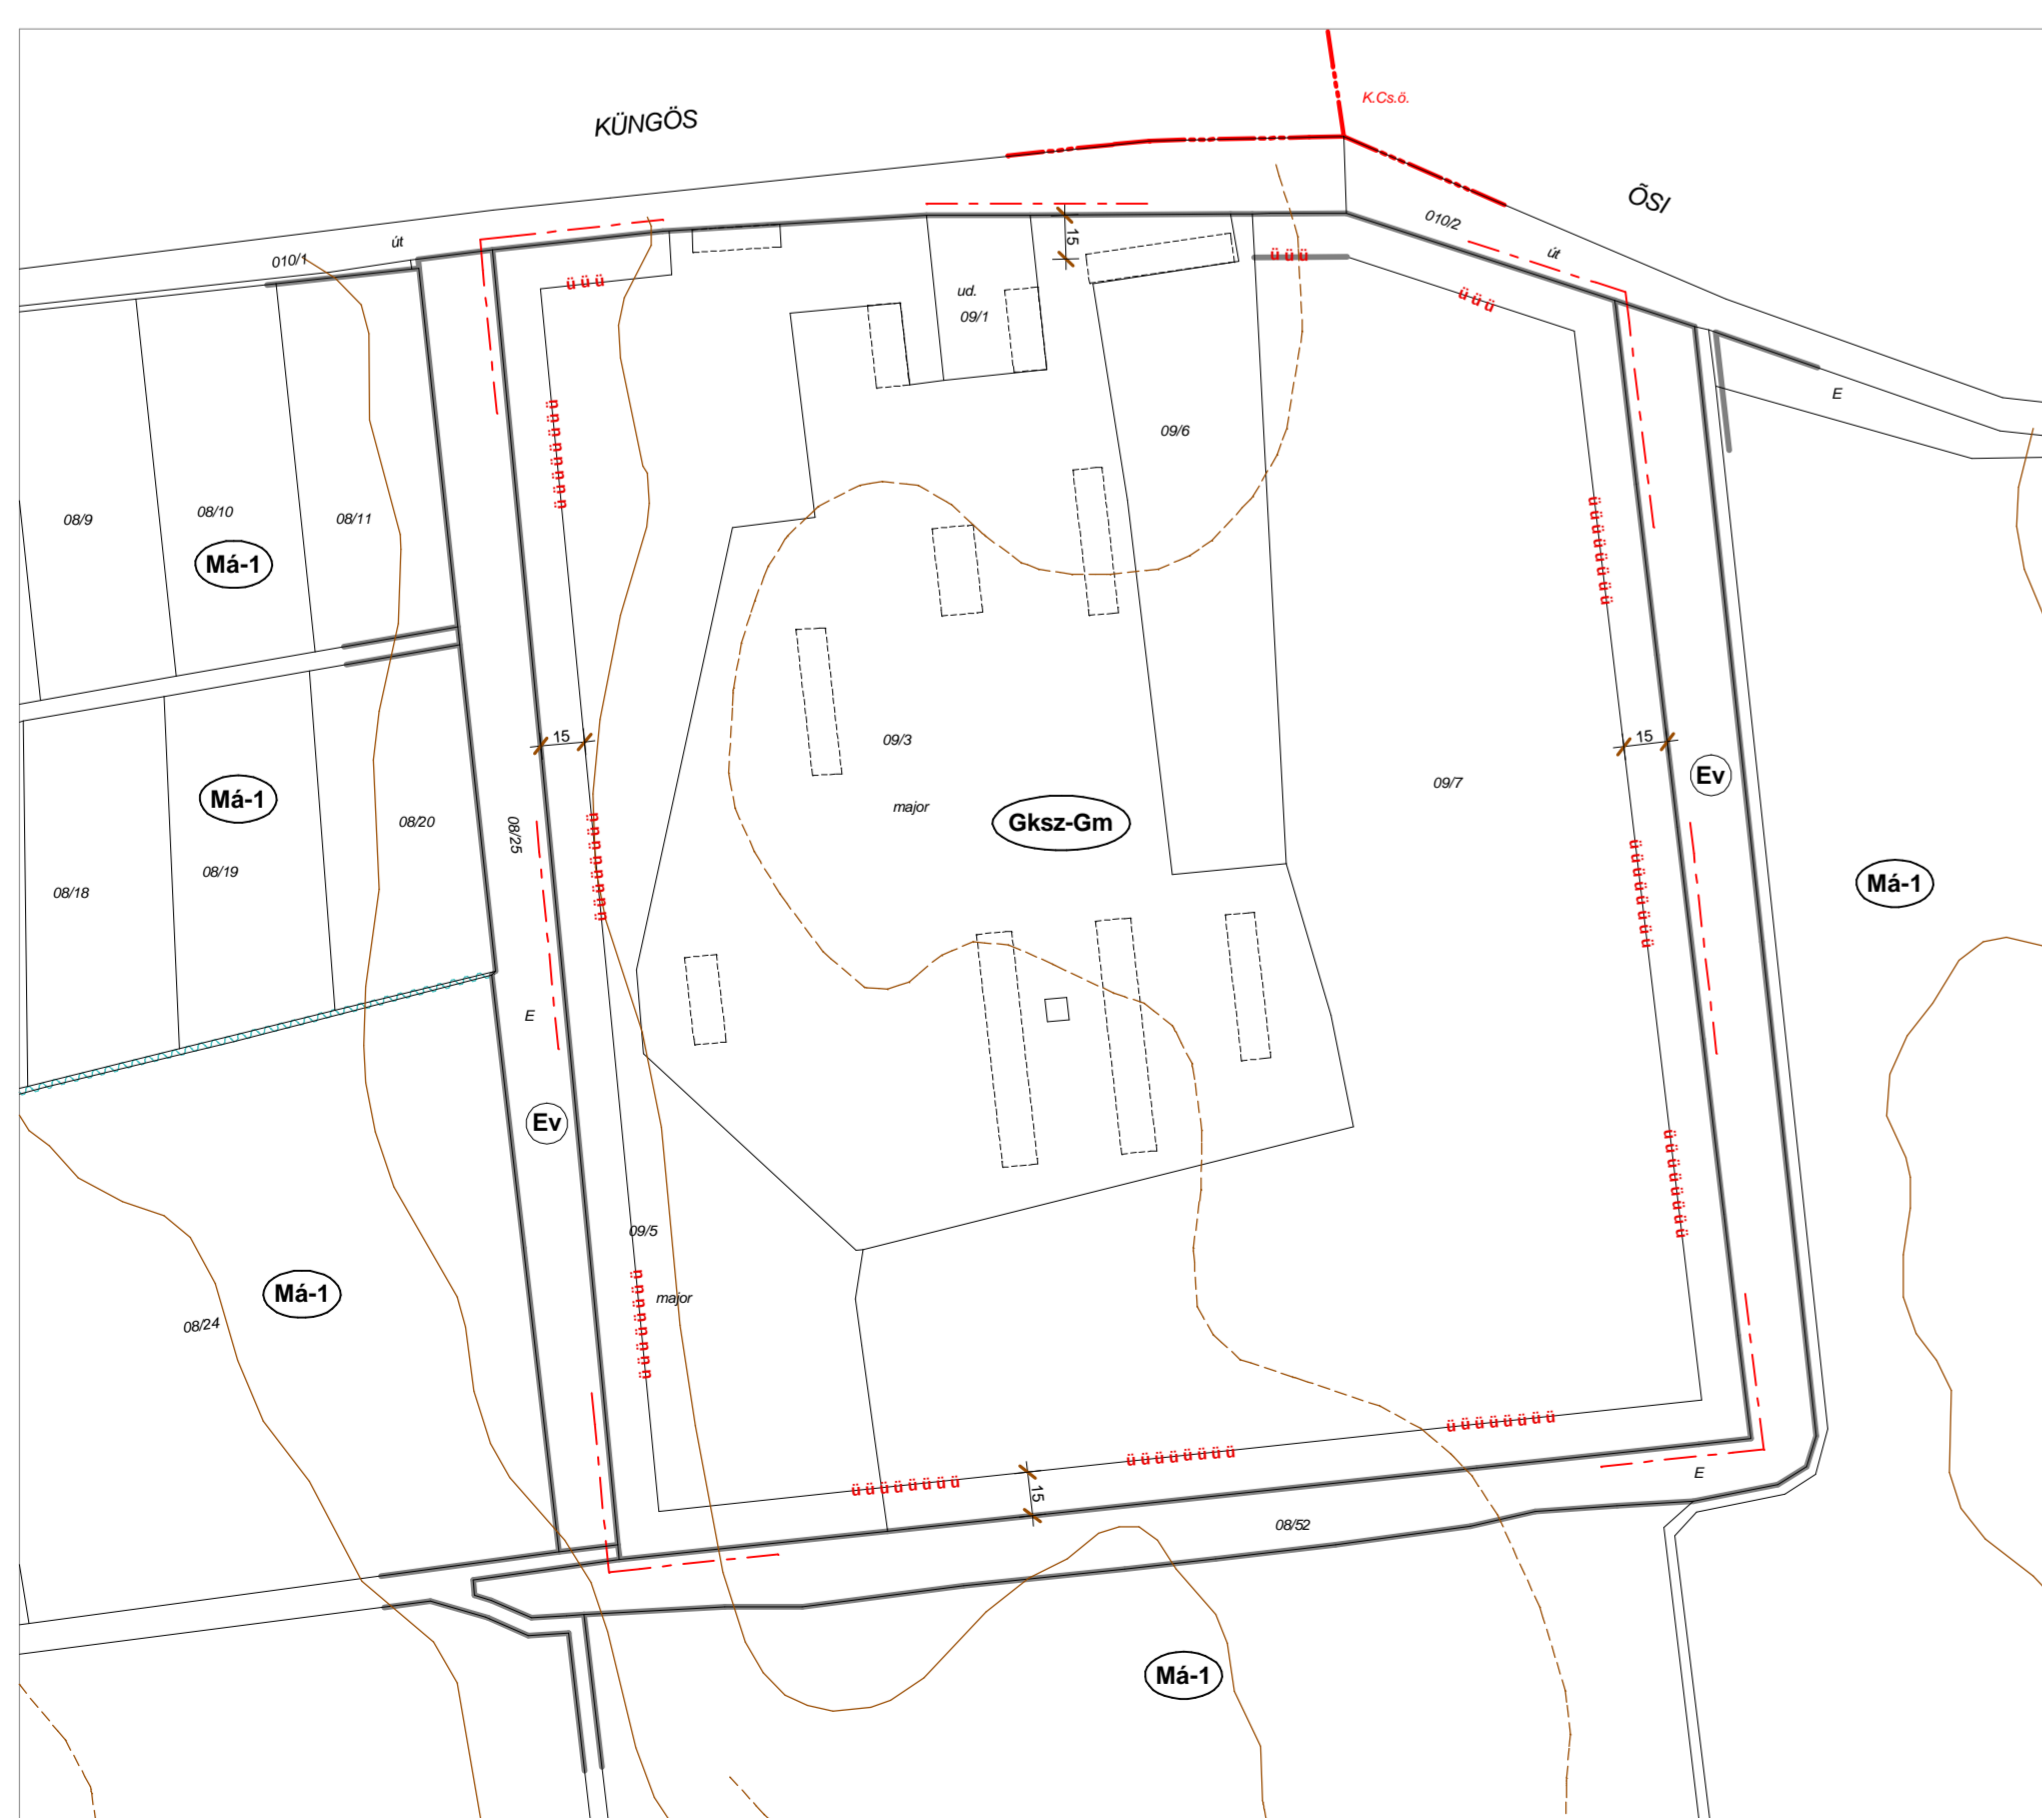


CSAJÁG beépítésre szánt terület szabályozási terve

M = 1 : 2000

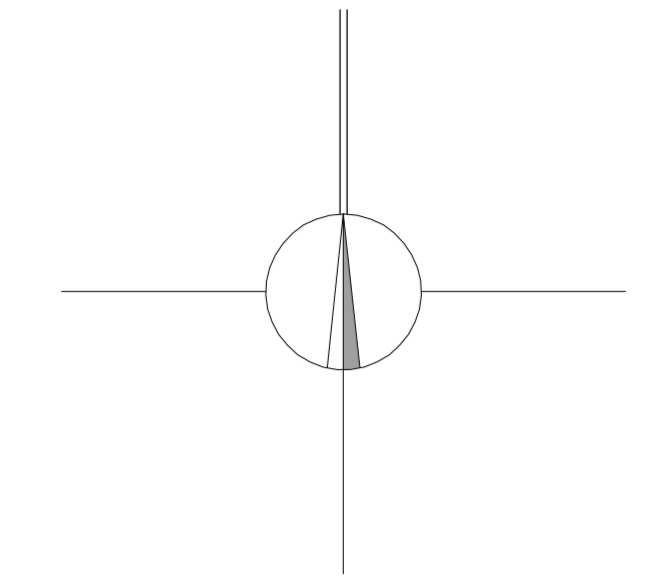

JELKULCS

- közigazgatási határ
- birtokhatár
- beépítésre szánt ter. hat.
- szabályozási vonal
- területi egység határa
- irányadó telekhatár
- megszüntető jel
- építési övezet határa
- Beépítésre szánt terület**
- Lf** lakóterület
- Vegyes terület**
- Vt** településközpont
- Gazdasági terület**
- Gksz** kereskedelem, szolg.
- Gksz-Gm** ker. szolg. - mezőgazdaság
- Gázközmű**
- gk** gőzfűtési állomás
- Különleges terület**
- Kl** temető
- Ksp** sport

Beépítésre nem szánt területek

- KÖD** közút
- KÖH** közterület
- VA** vasútállomás
- Zöldterület**
- Zk** zöldterület - külső
- Zkp** zöldterület - közpark
- Erdőterület**
- Ev** vízgazdálkodási terület
- V** vízgazd. ter.
- Vt** vízfolyás
- Egyéb - (külsőterület)**
- Gksz** kereskedelem, szolgáltató
- Ksp** sport
- Ev** erdő
- M** állásos
- V** vízgazdálkodási terület

Művi értékvédelem

- régészeti terület határa
- helyi értékvédelmi terület határa
- műemlék
- védett helyi művi emlék
- műemlék környezet határa
- régészeti terület határa
- Környezetvédelem**
- védősáv határa
- beépítési kötelezettségi terület határa

Építési övezetek előírásai

Övezet	Területi egység	Beépítés mértéke (%)	Beépítés mértéke (%)	Beépítés mértéke (%)
Lf-1	Sz 30	40	0	0
	3,5-5,0 1000	4,0-4,0 800	0	0
Lf-2	Sz 40	30	0	0
	3,5-5,0 800	4,0-4,0 1000	0	0
Lf-3	Sz 25	50	0	0
	3,5-5,0 500	5,0 5000	0	0
Kl	Sz 5	5	0	0
	5-8 5000	0	0	0
Ksp	Sz 10	30	0	0
	3,5-6,0 2000	0	0	0

82006.(X.10.) sz. ÖNKORMÁNYZATI RENDELETTEL JÓVÁHAGYVA

KÉSZÜLT AZ ÁLLAMI ALAPADATOK FELHASZNÁLÁSÁVAL

PANNONTERV KFT.
8200 Veszprém, Jutasi út 21.
Tel: 82-682-477, 82-682-478, Fax: 82-682-479

Csajág Községi Önkormányzata
Csajág

Csajág szabályozási terve

Beépítésre szánt terület szabályozási terve

Projektvezető: Kády Róbert
Munkatársak: Szabó Ágnes, TTI: 19-0203
Dokumentáció: 738-1-4
Készítés: 80/96 2005.09. 1:2000

PANNONTERV KFT.
8200 Veszprém, Jutasi út 21.
Tel: 82-682-477, 82-682-478, Fax: 82-682-479

Csajág Községi Önkormányzata
Csajág

Csajág szabályozási terve

Beépítésre szánt terület szabályozási terve

Projektvezető: Kády Róbert
Munkatársak: Szabó Ágnes, TTI: 19-0203
Dokumentáció: 738-1-4
Készítés: 80/96 2005.09. 1:2000